

РАБОЧАЯ ДОКУМЕНТАЦИЯ

ОБЪЕКТ: Пищевое производство г.Краснодар

СИСТЕМА: Система водоподготовки

ШИФР: 09-11-25-ВК

ЗАКАЗЧИК: _____

ПОДРЯДЧИК: _____

ВЕДОМОСТЬ РАБОЧИХ ЧЕРТЕЖЕЙ ОСНОВНОГО КОМПЛЕКТА


Лист	Наименование	Примечания
.	Титул	
1	План на отм.0,000	
2	Разрезы 1-1,2-2	
3	Разрезы 3-3,4-4	
4	Схема трубопроводов и оборудования	
5	Виды системы водоподготовки	
6	ЗД вид А	
7	Взгляды	

Согласовано			

Взам. инв. №	
Подп. и дата	
Инв. № подл.	

						11-09-25-ВК			
						Пищевое производство			
Изм.	Кол.уч.	Лист	№ док.	Подпись	Дата				
Разработал					09.25	Система водоподготовки	Стадия	Лист	Листов
Проверил					09.25		Р	0	
Н.контр		Руководитель			09.25	Общие указания			


План на 0ТМ.0,000

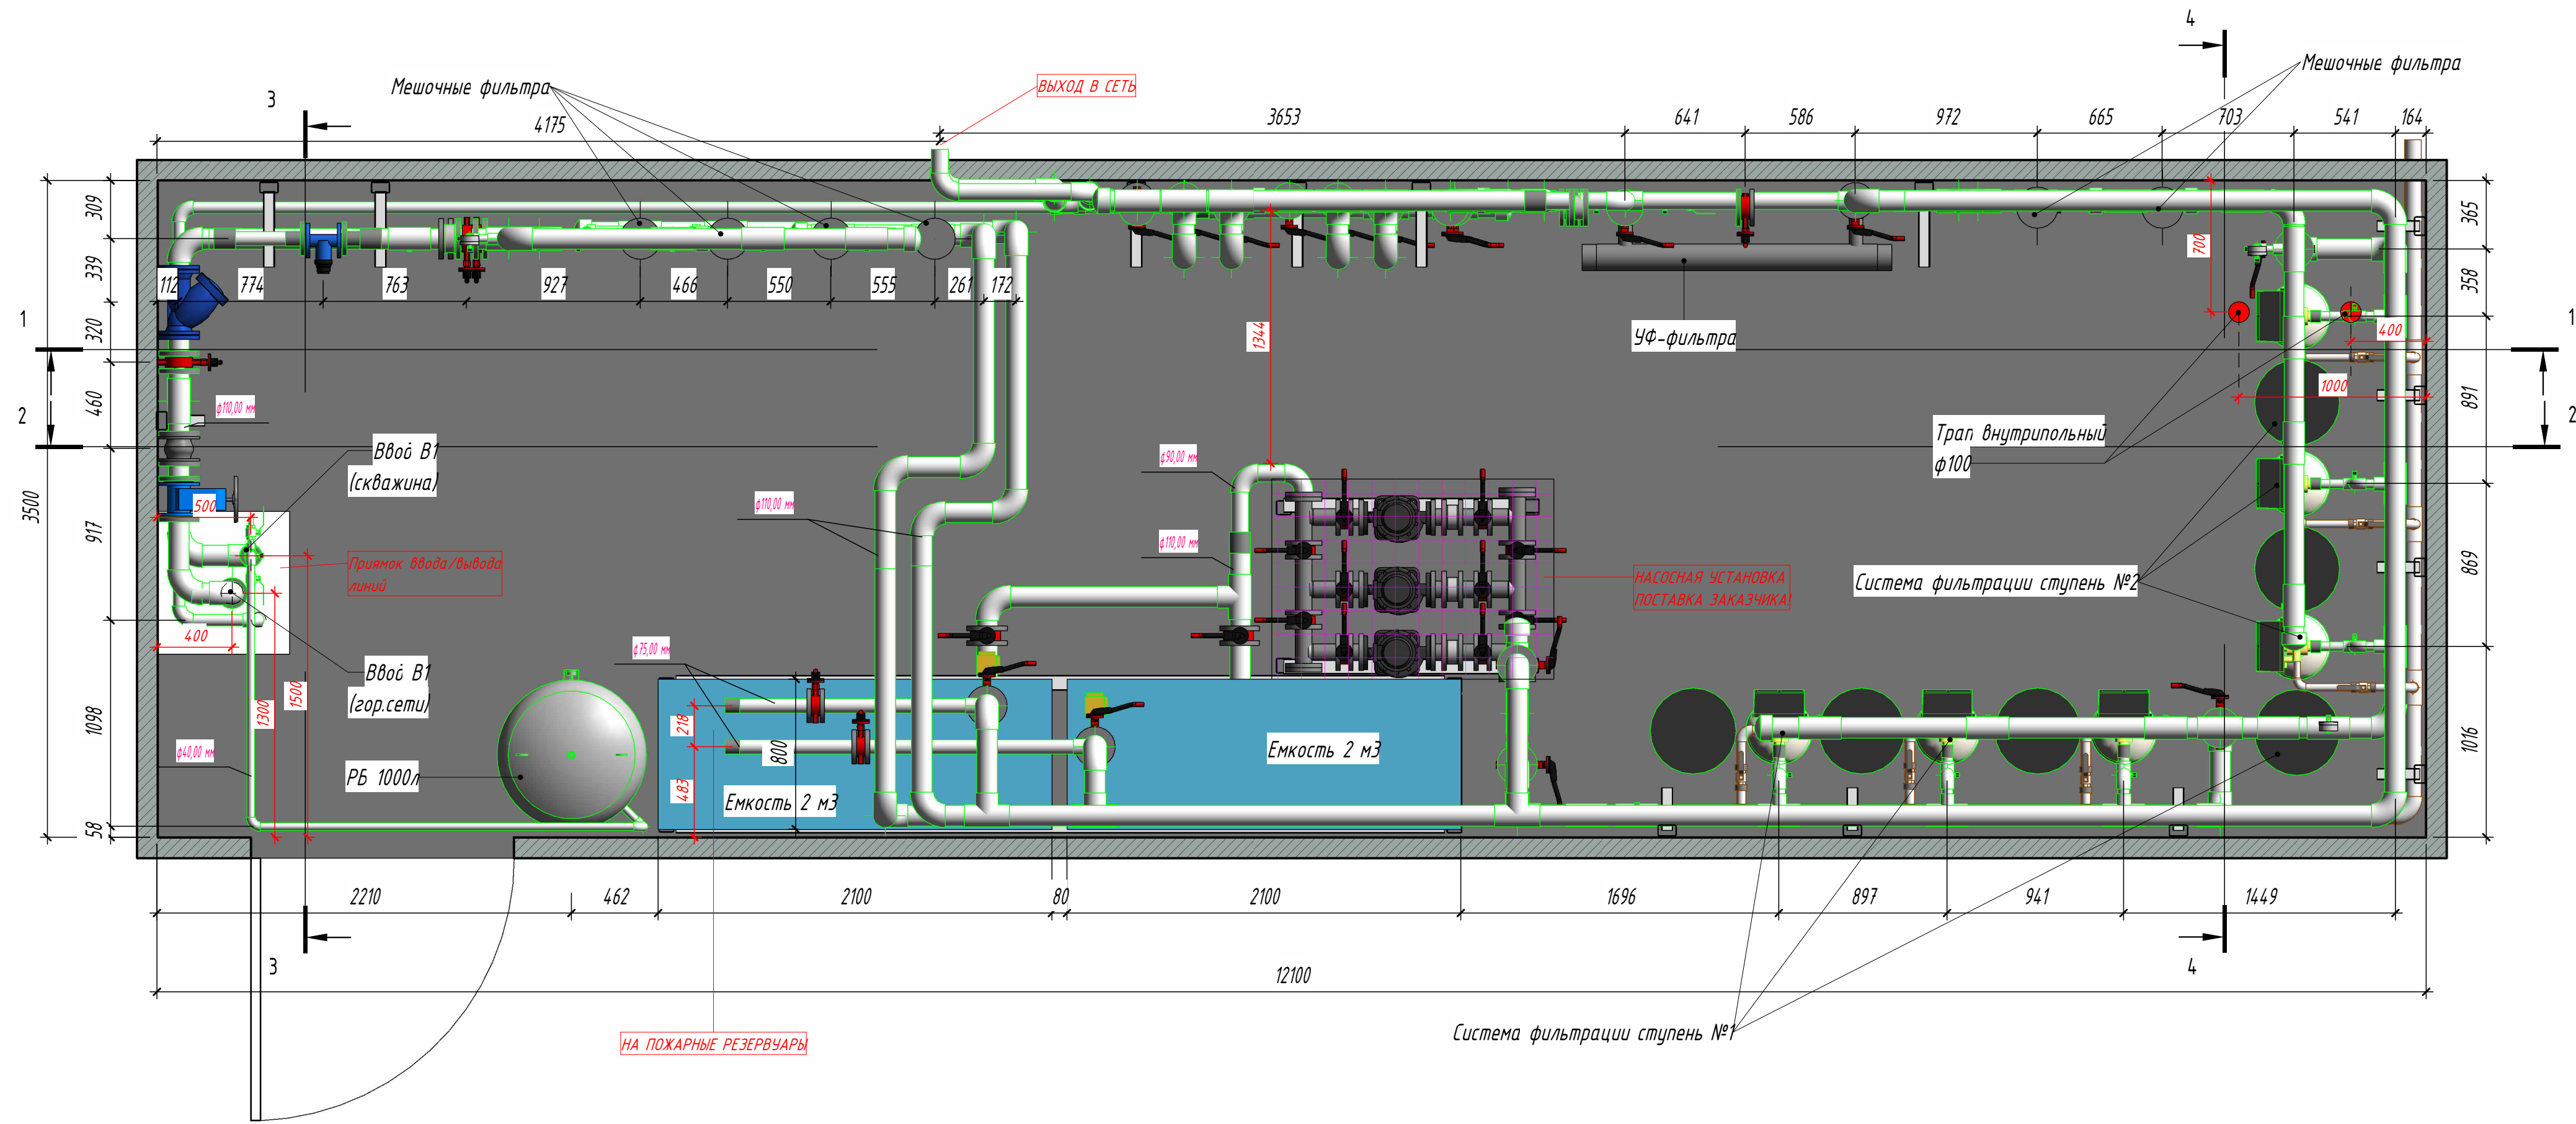


- Примечания:
- 1. За 0ТМ.0,000 принята отметка уровня чистого пола;
 - 2. Перед монтажом проверить размеры фактически выполненных конструкций;
 - 3. Размеры и привязки даны для справки;
 - 4. При монтаже строго следовать указаниям заводов изготовителей оборудования, изделий и материалов;
 - 5. Опоры и рамы показаны условно, уточнить в процессе монтажа;

						11-09-25-ВК		
						Пищевое производство		
Изм.	Кол.уч.	Лист	№ док.	Подпись	Дата	Система водоподготовки	Стадия	Лист
Разработал					09.25		Р	1
Проверил					09.25			
Н.контр					09.25	План на 0ТМ.0,000		

РАЗРЕЗ 1-1

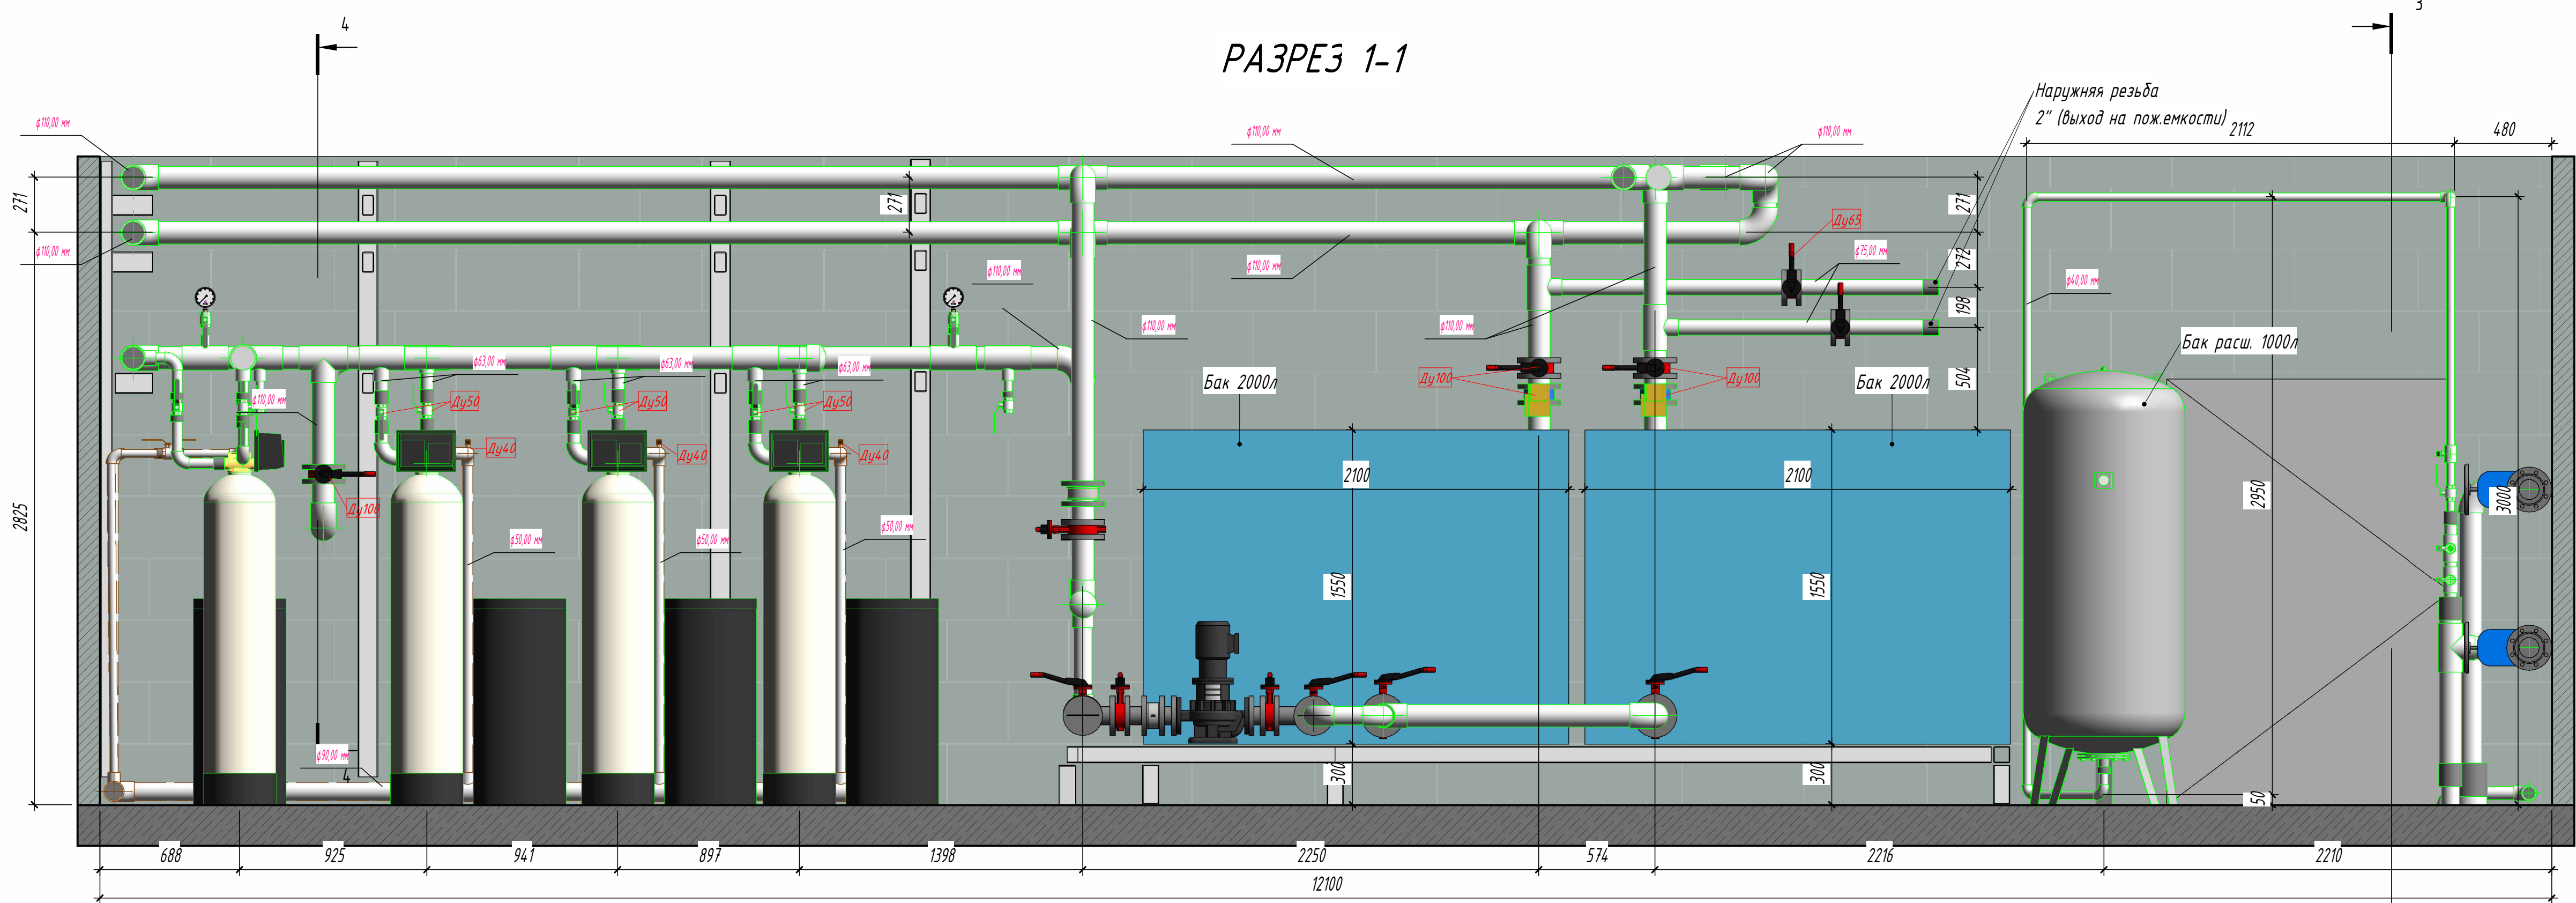


РАЗРЕЗ 2-2

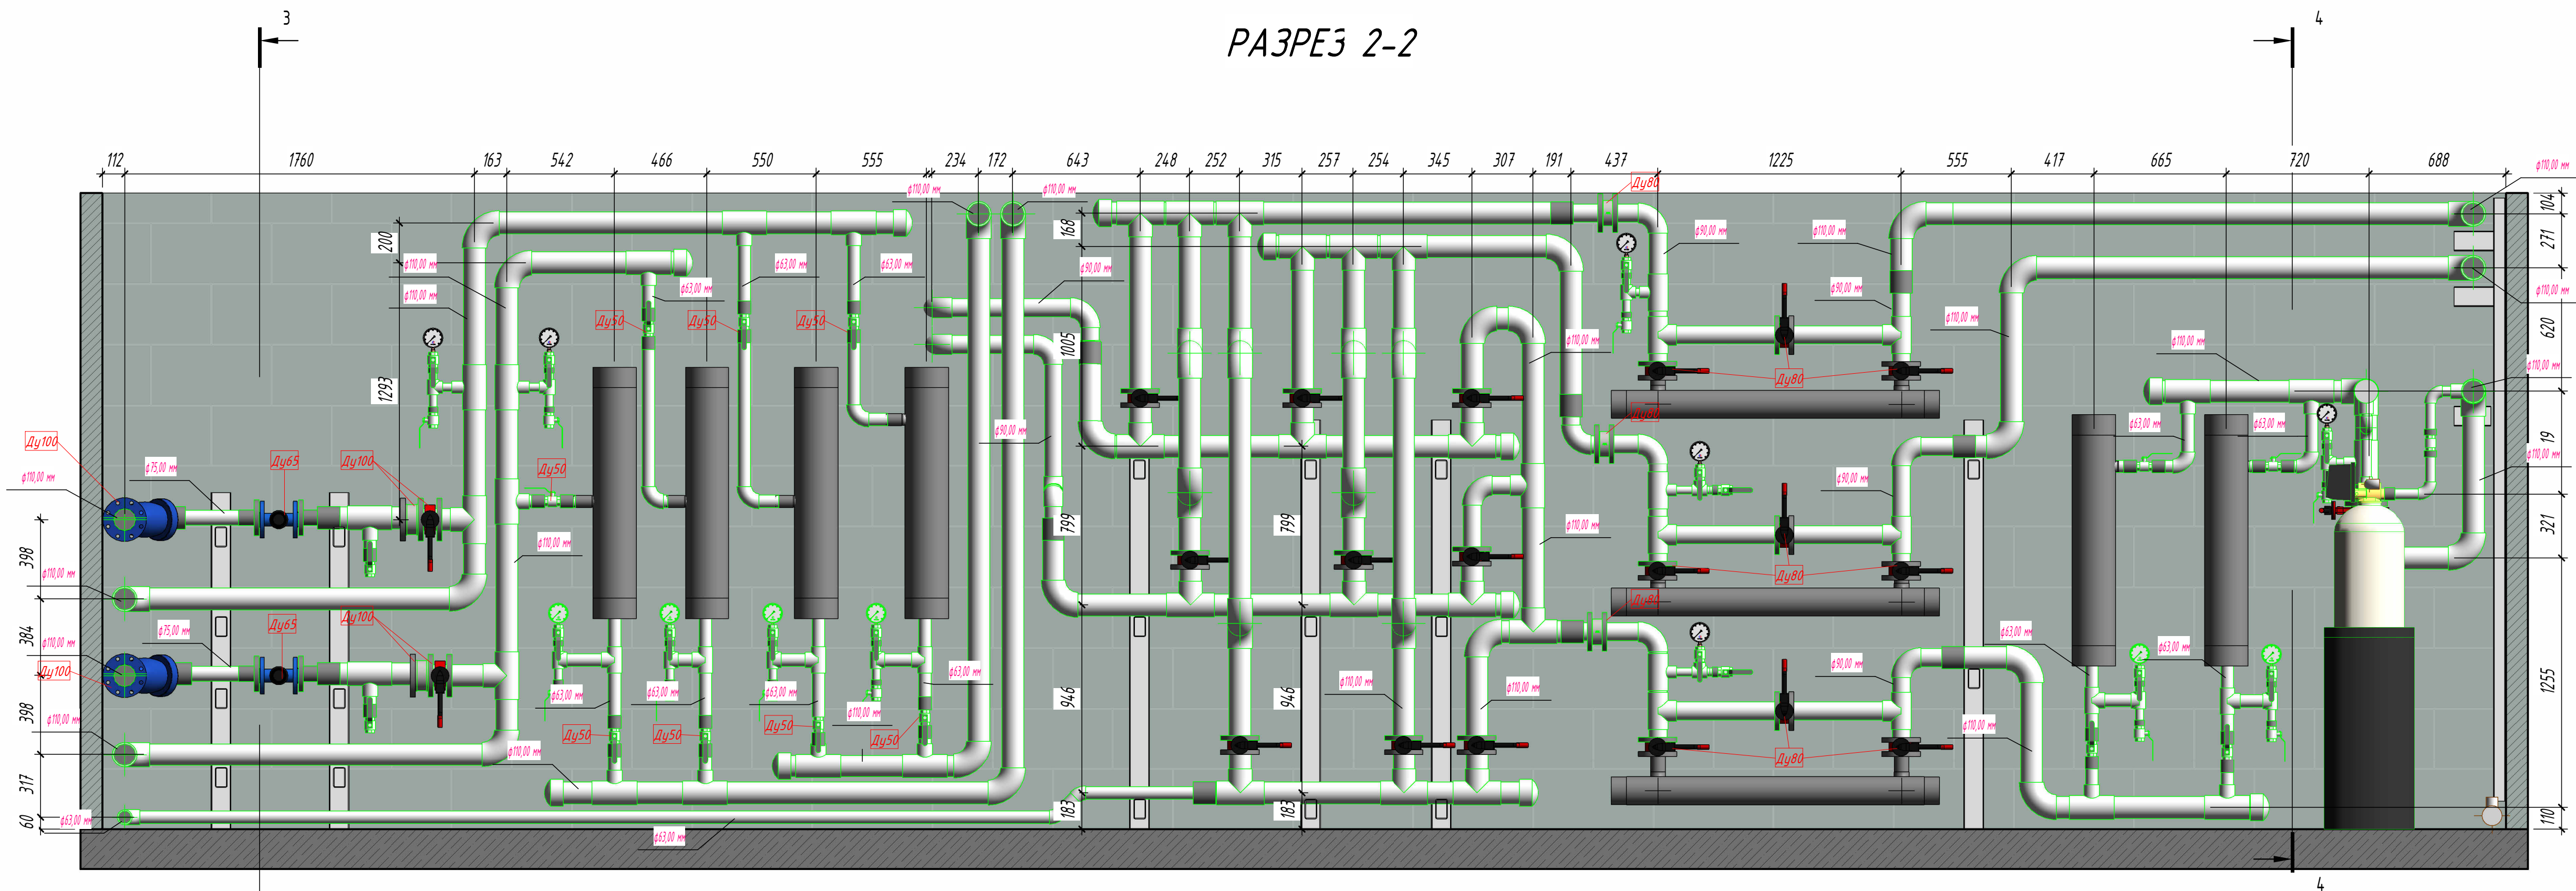


Примечания:
1. За отм. 0,000 принята отметка уровня чистого пола;
2. Перед монтажом проверить размеры фактически выполненных конструкций;
3. Размеры и привязки даны для справки;
4. При монтаже строго следовать указаниям заводов изготовителей оборудования, изделий и материалов;
5. Опоры и рамы показаны условно, уточнить в процессе монтажа.

11-09-25-ВК					
Пищевое производство					
Система водоподготовки				Страница	Лист
				Р	2
Разрезы 1-1, 2-2					
Изм.	Кол. изм.	Лист	№ док.	Подпись	Дата
Разработчик					09.25
Проектировщик					09.25
Исполнитель					09.25
Руководитель					

РАЗРЕЗ 3-3

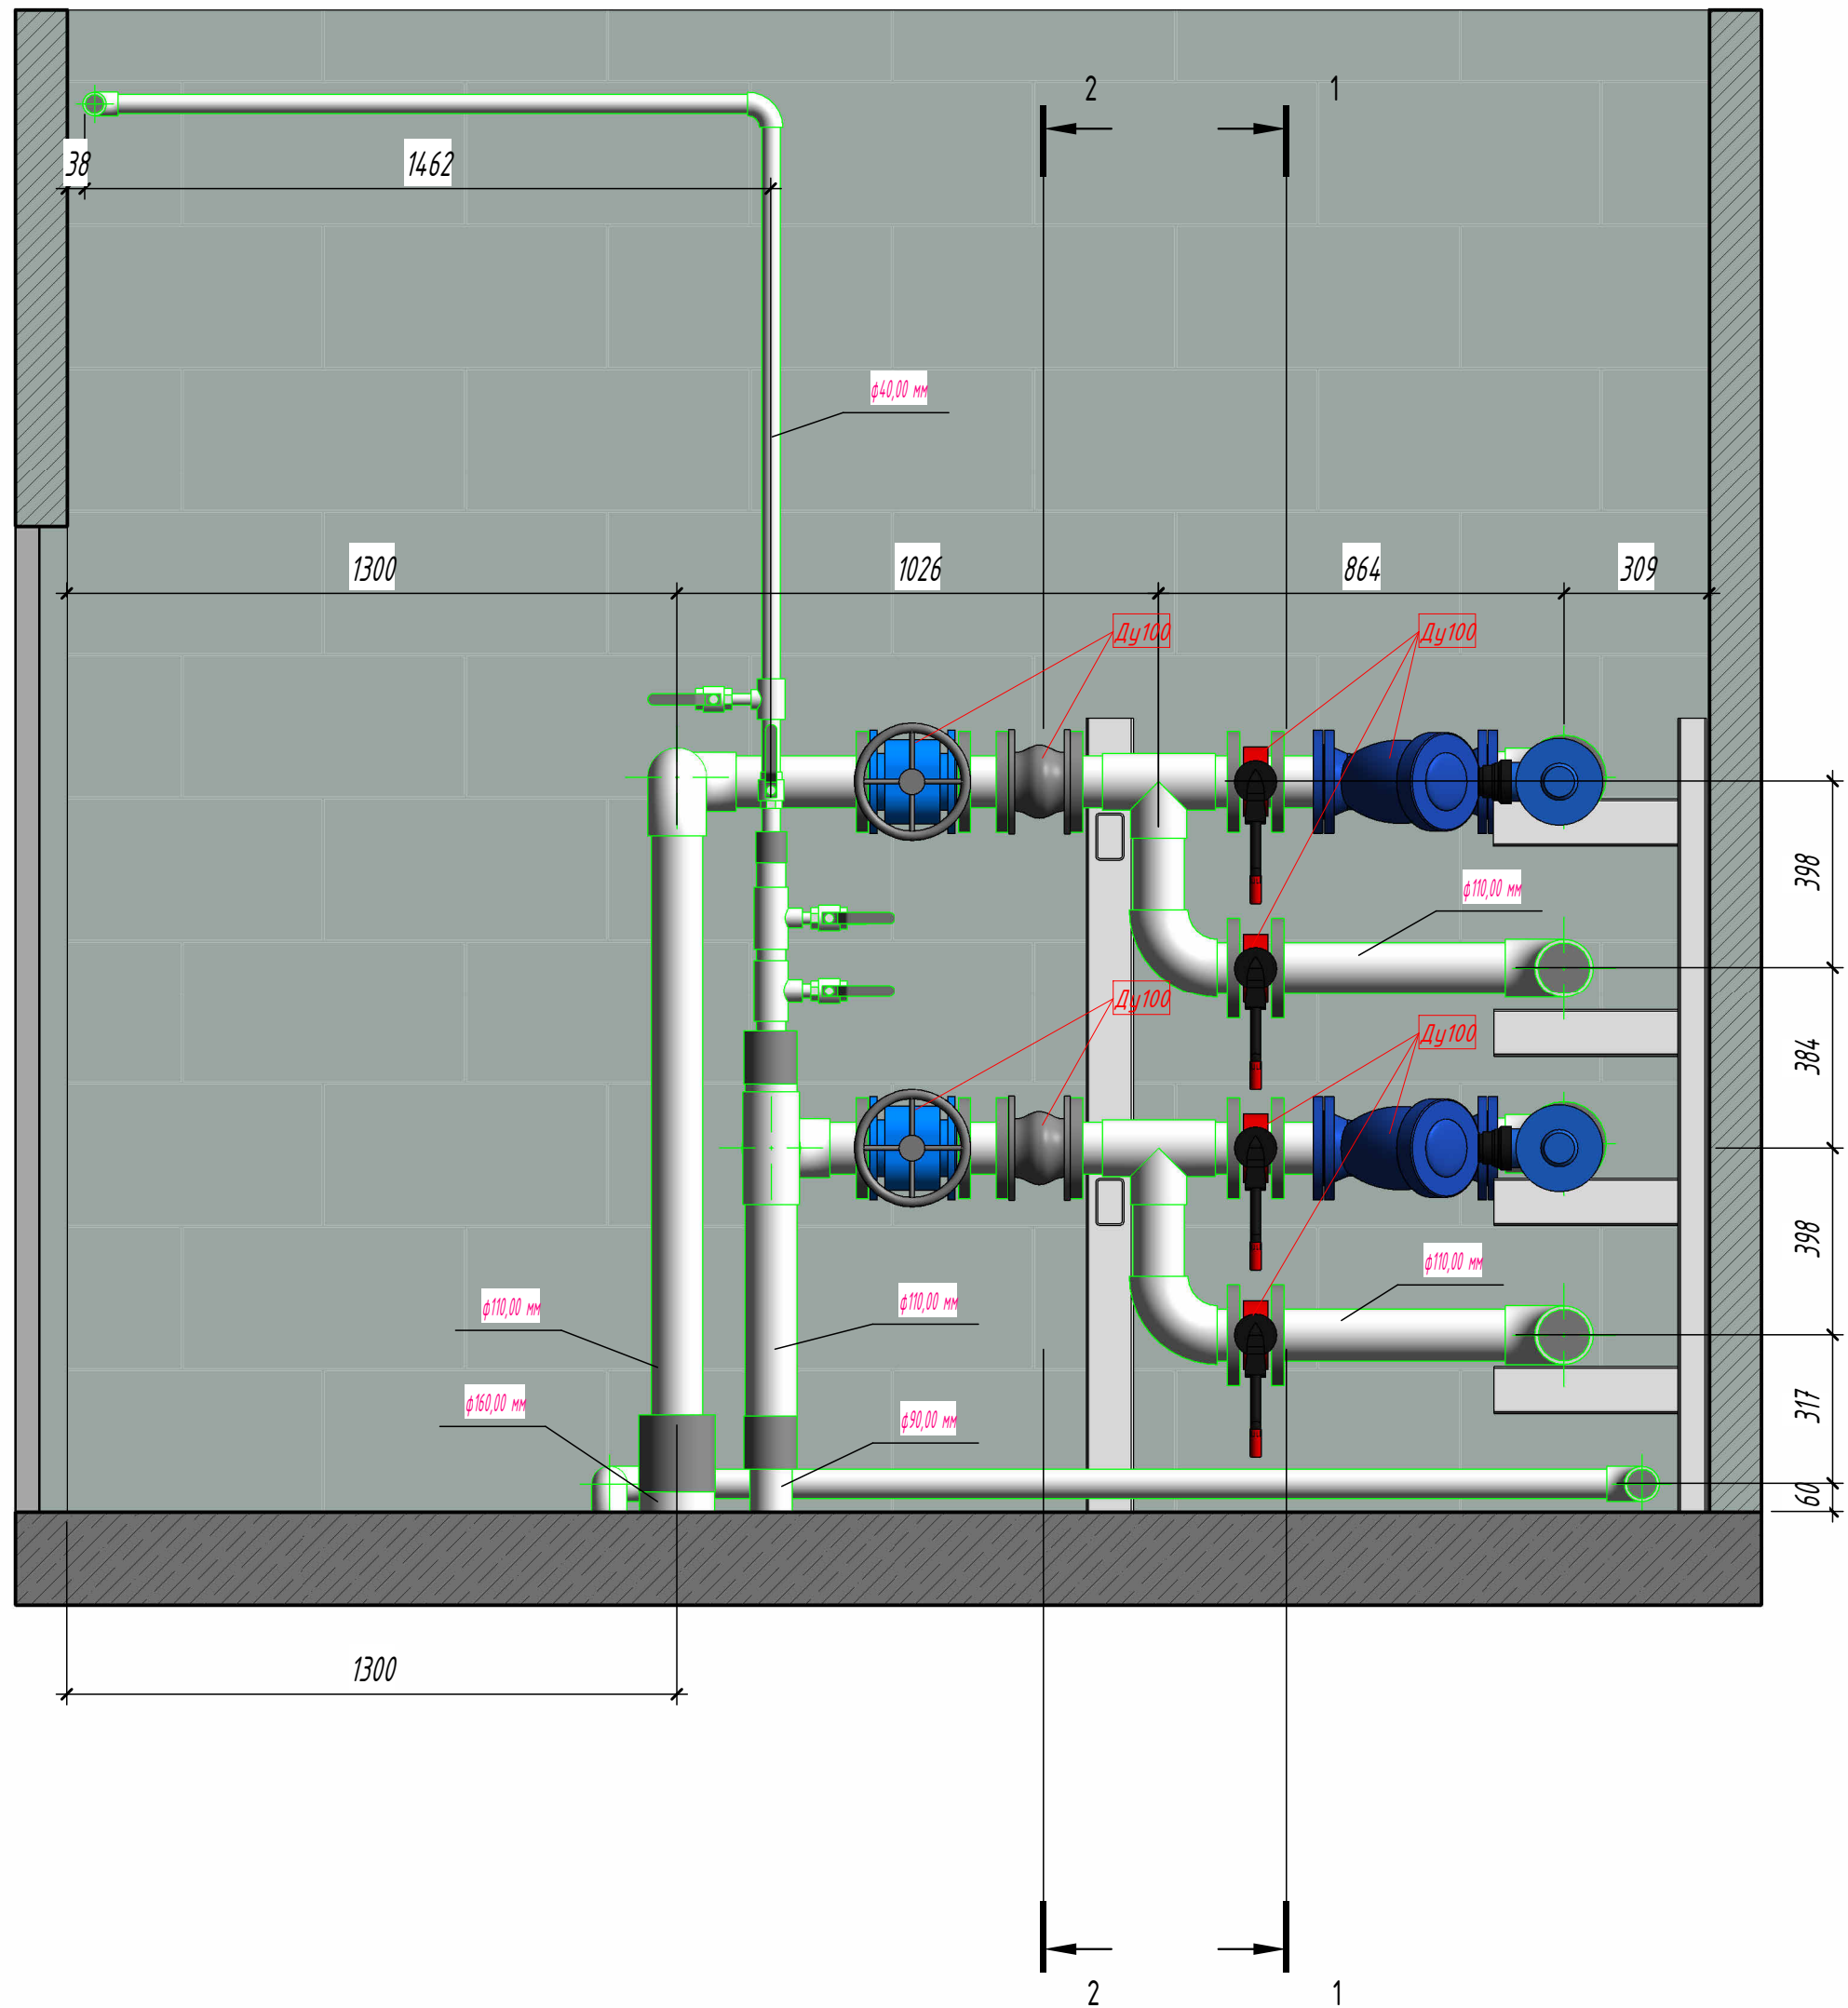


РАЗРЕЗ 4-4

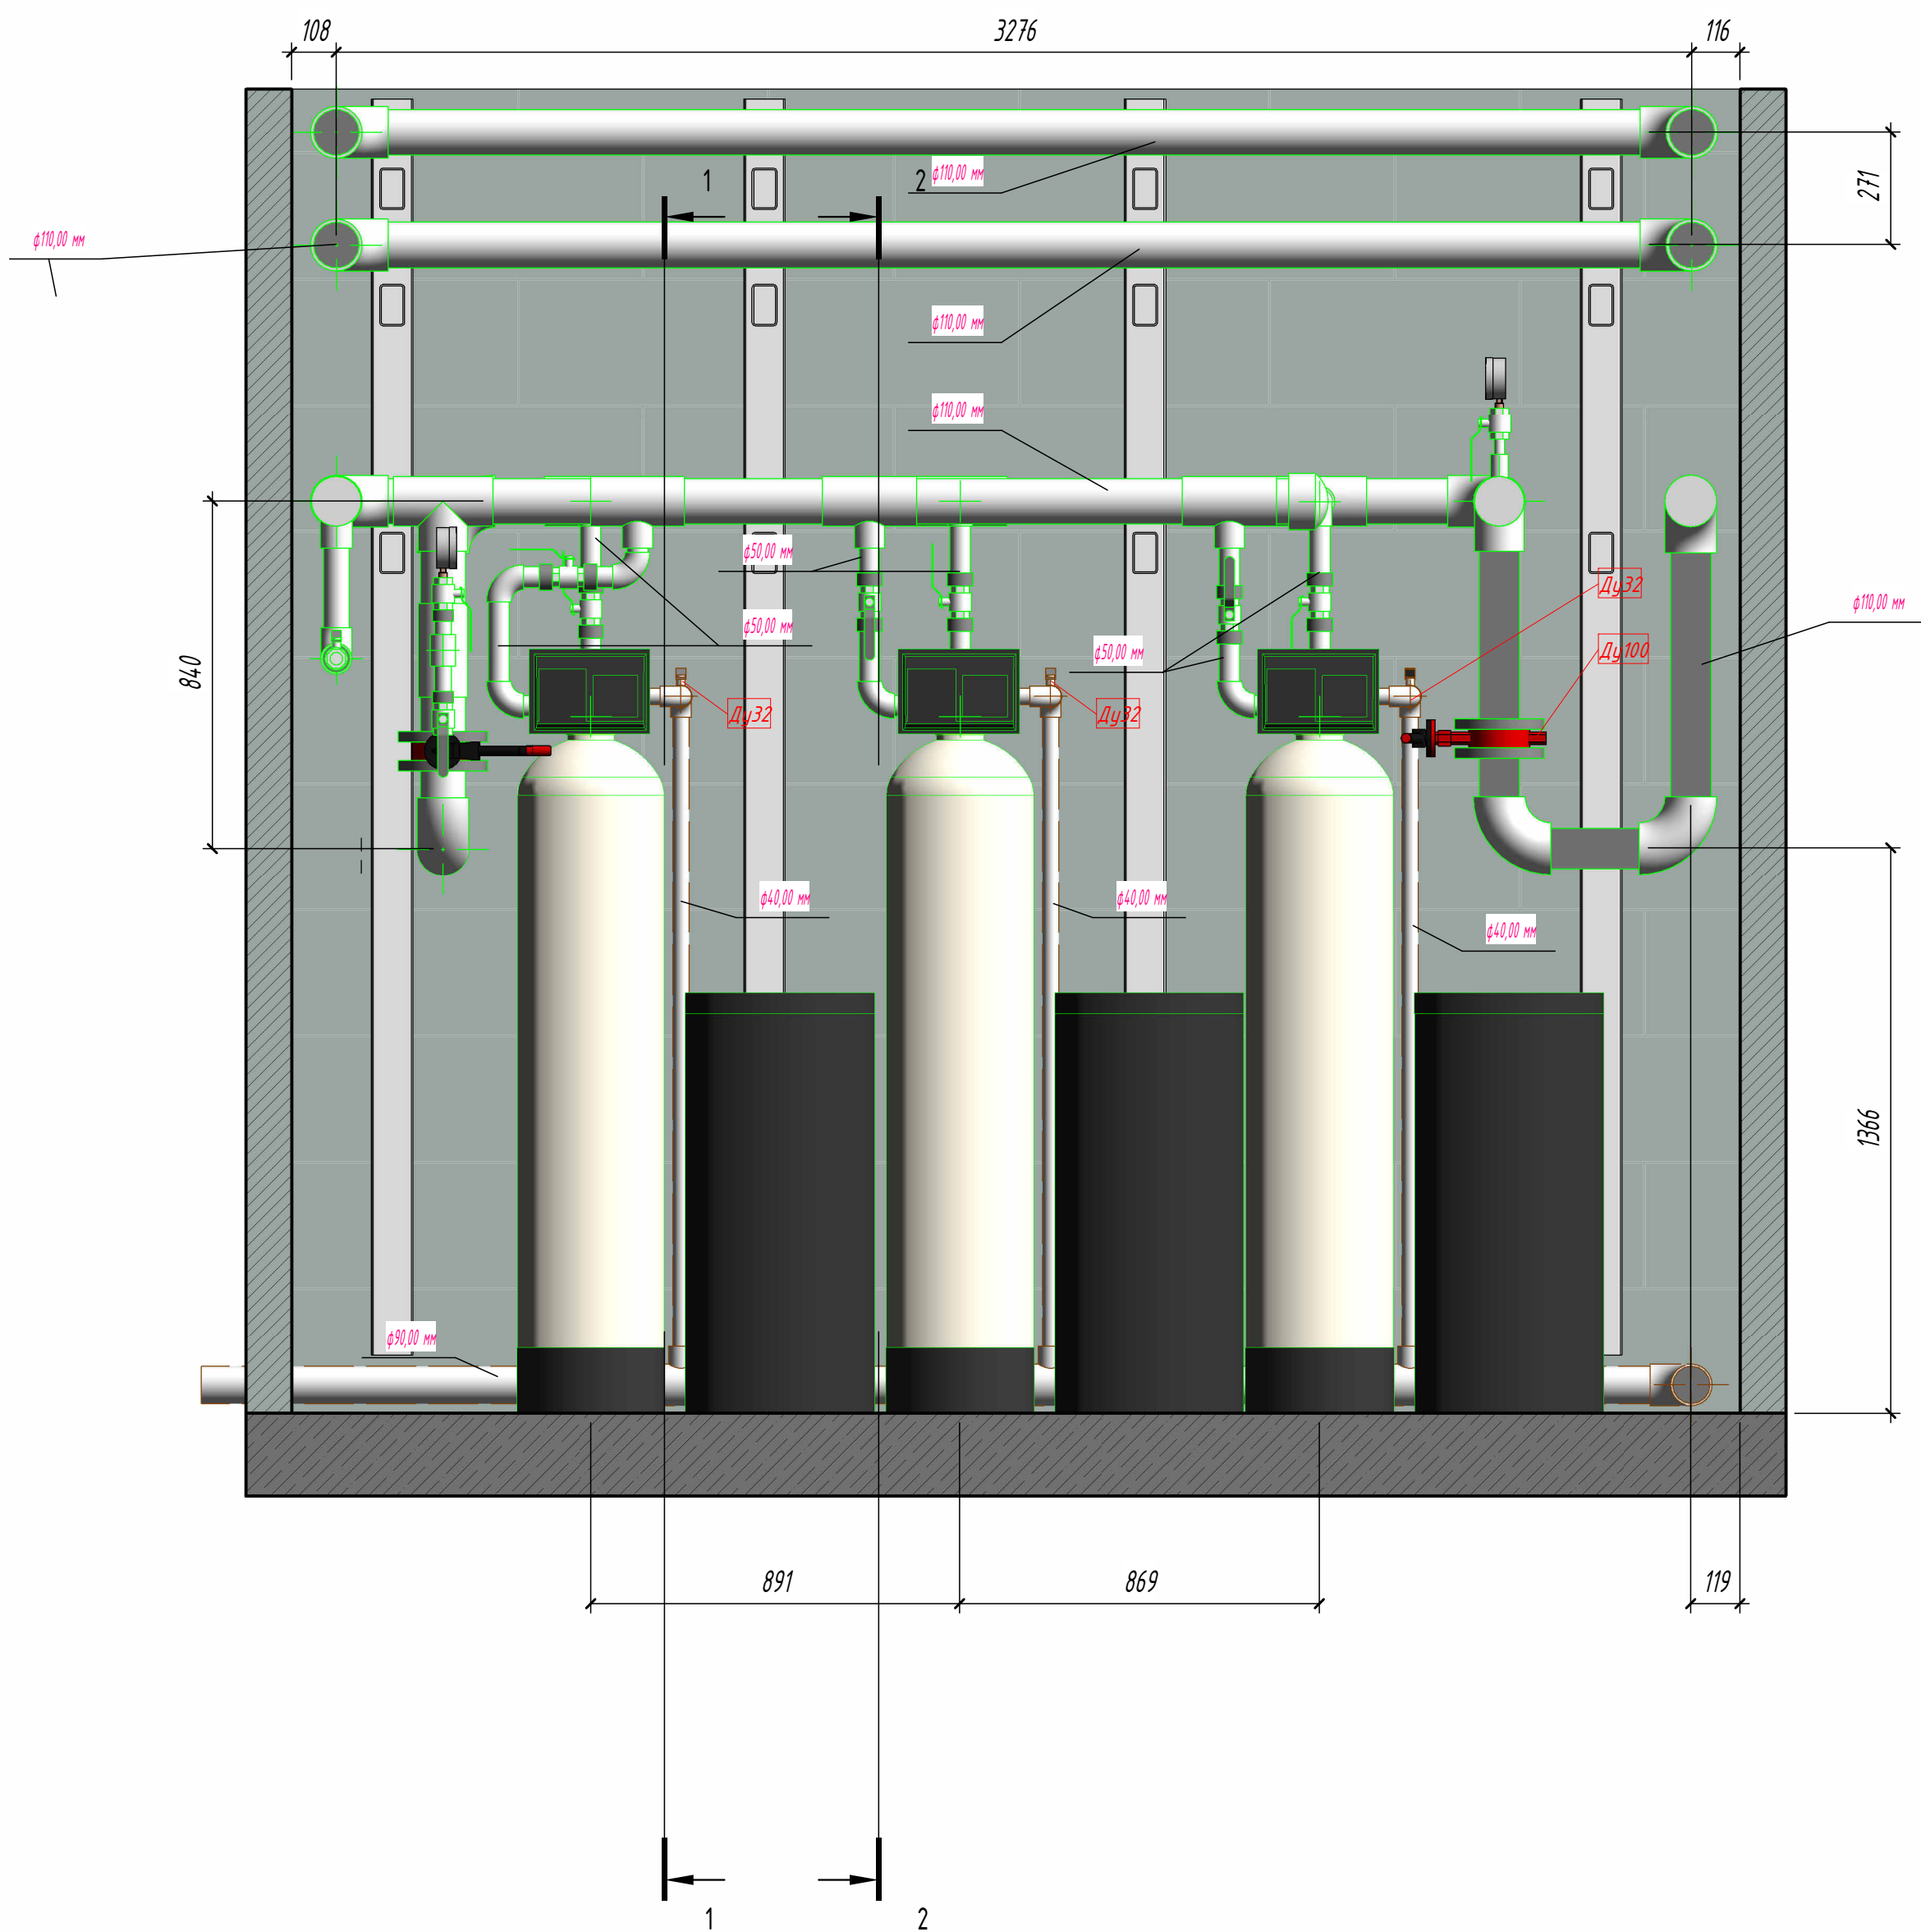

Примечания:
1. За $0,000$ принята отметка уровня чистого пола;
2. Перед монтажом проверить размеры фактически выполненных конструкций;
3. Размеры и привязки даны для справки;
4. При монтаже строго следовать указаниям заводов изготовителей оборудования, изделий и материалов;
5. Опоры и рамы показаны условно, уточнить в процессе монтажа.

						11-09-25-ВК		
						Пищевое производство		
						Система водоподготовки		
						Разрезы 3-3, 4-4		
Изм.	Кол.уч.	Лист	№ док.	Подпись	Дата	Станд.	Лист	Листов
Разработал					09.25	Р	3	
Проектировщик					09.25			
Исполн.	Руководитель				09.25			


СХЕМА ТРУБОПРОВОДОВ

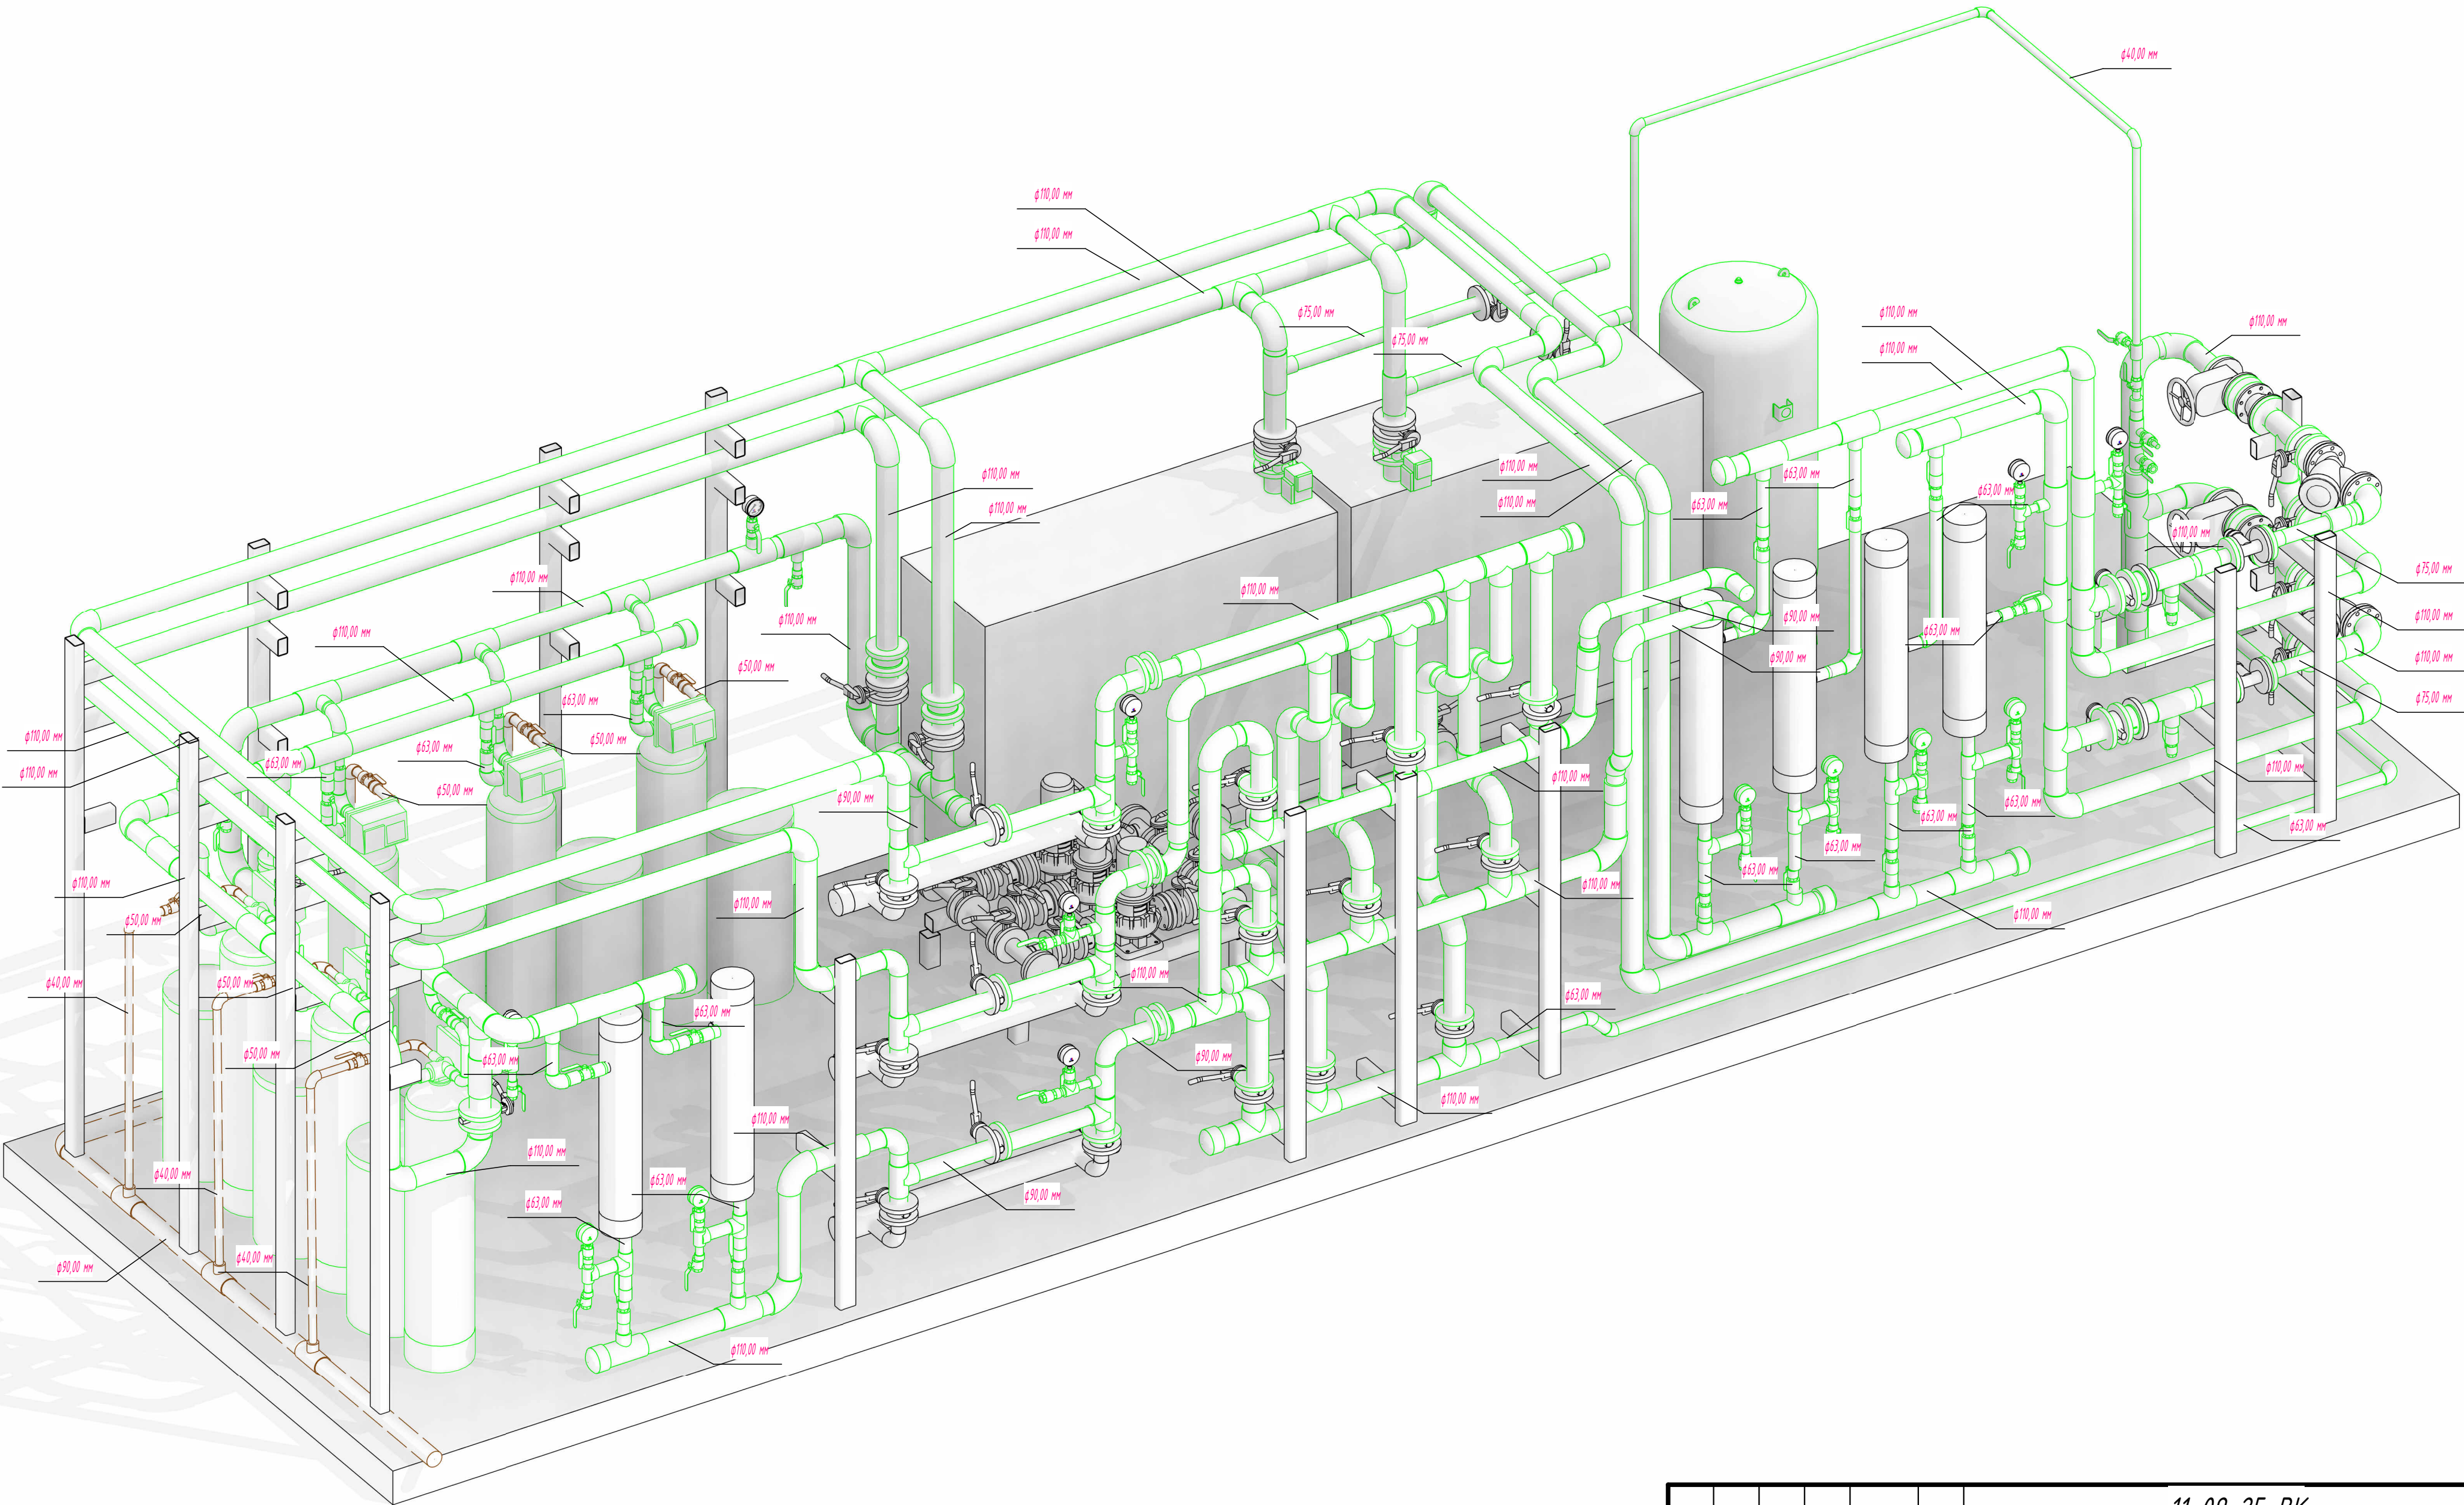

- Примечания:
- 1. За $0,000$ принята отметка уровня чистого пола;
 - 2. Перед монтажом проверить размеры фактически выполненных конструкций;
 - 3. Размеры и привязки даны для справки;
 - 4. При монтаже строго следовать указаниям заводов изготовителей оборудования, изделий и материалов;
 - 5. Опоры и рамы показаны условно, уточнить в процессе монтажа;







						11-09-25-ВК			
						Пищевое производство			
Изм.	Колуч.	Лист	№ док.	Подпись	Дата	Система водоподготовки	Стадия	Лист	Листов
Разработал					09.25		Р	4	
Проверил					09.25				
Н.контр					09.25	Схема трубопроводов и оборудования			

3Д ВИД А

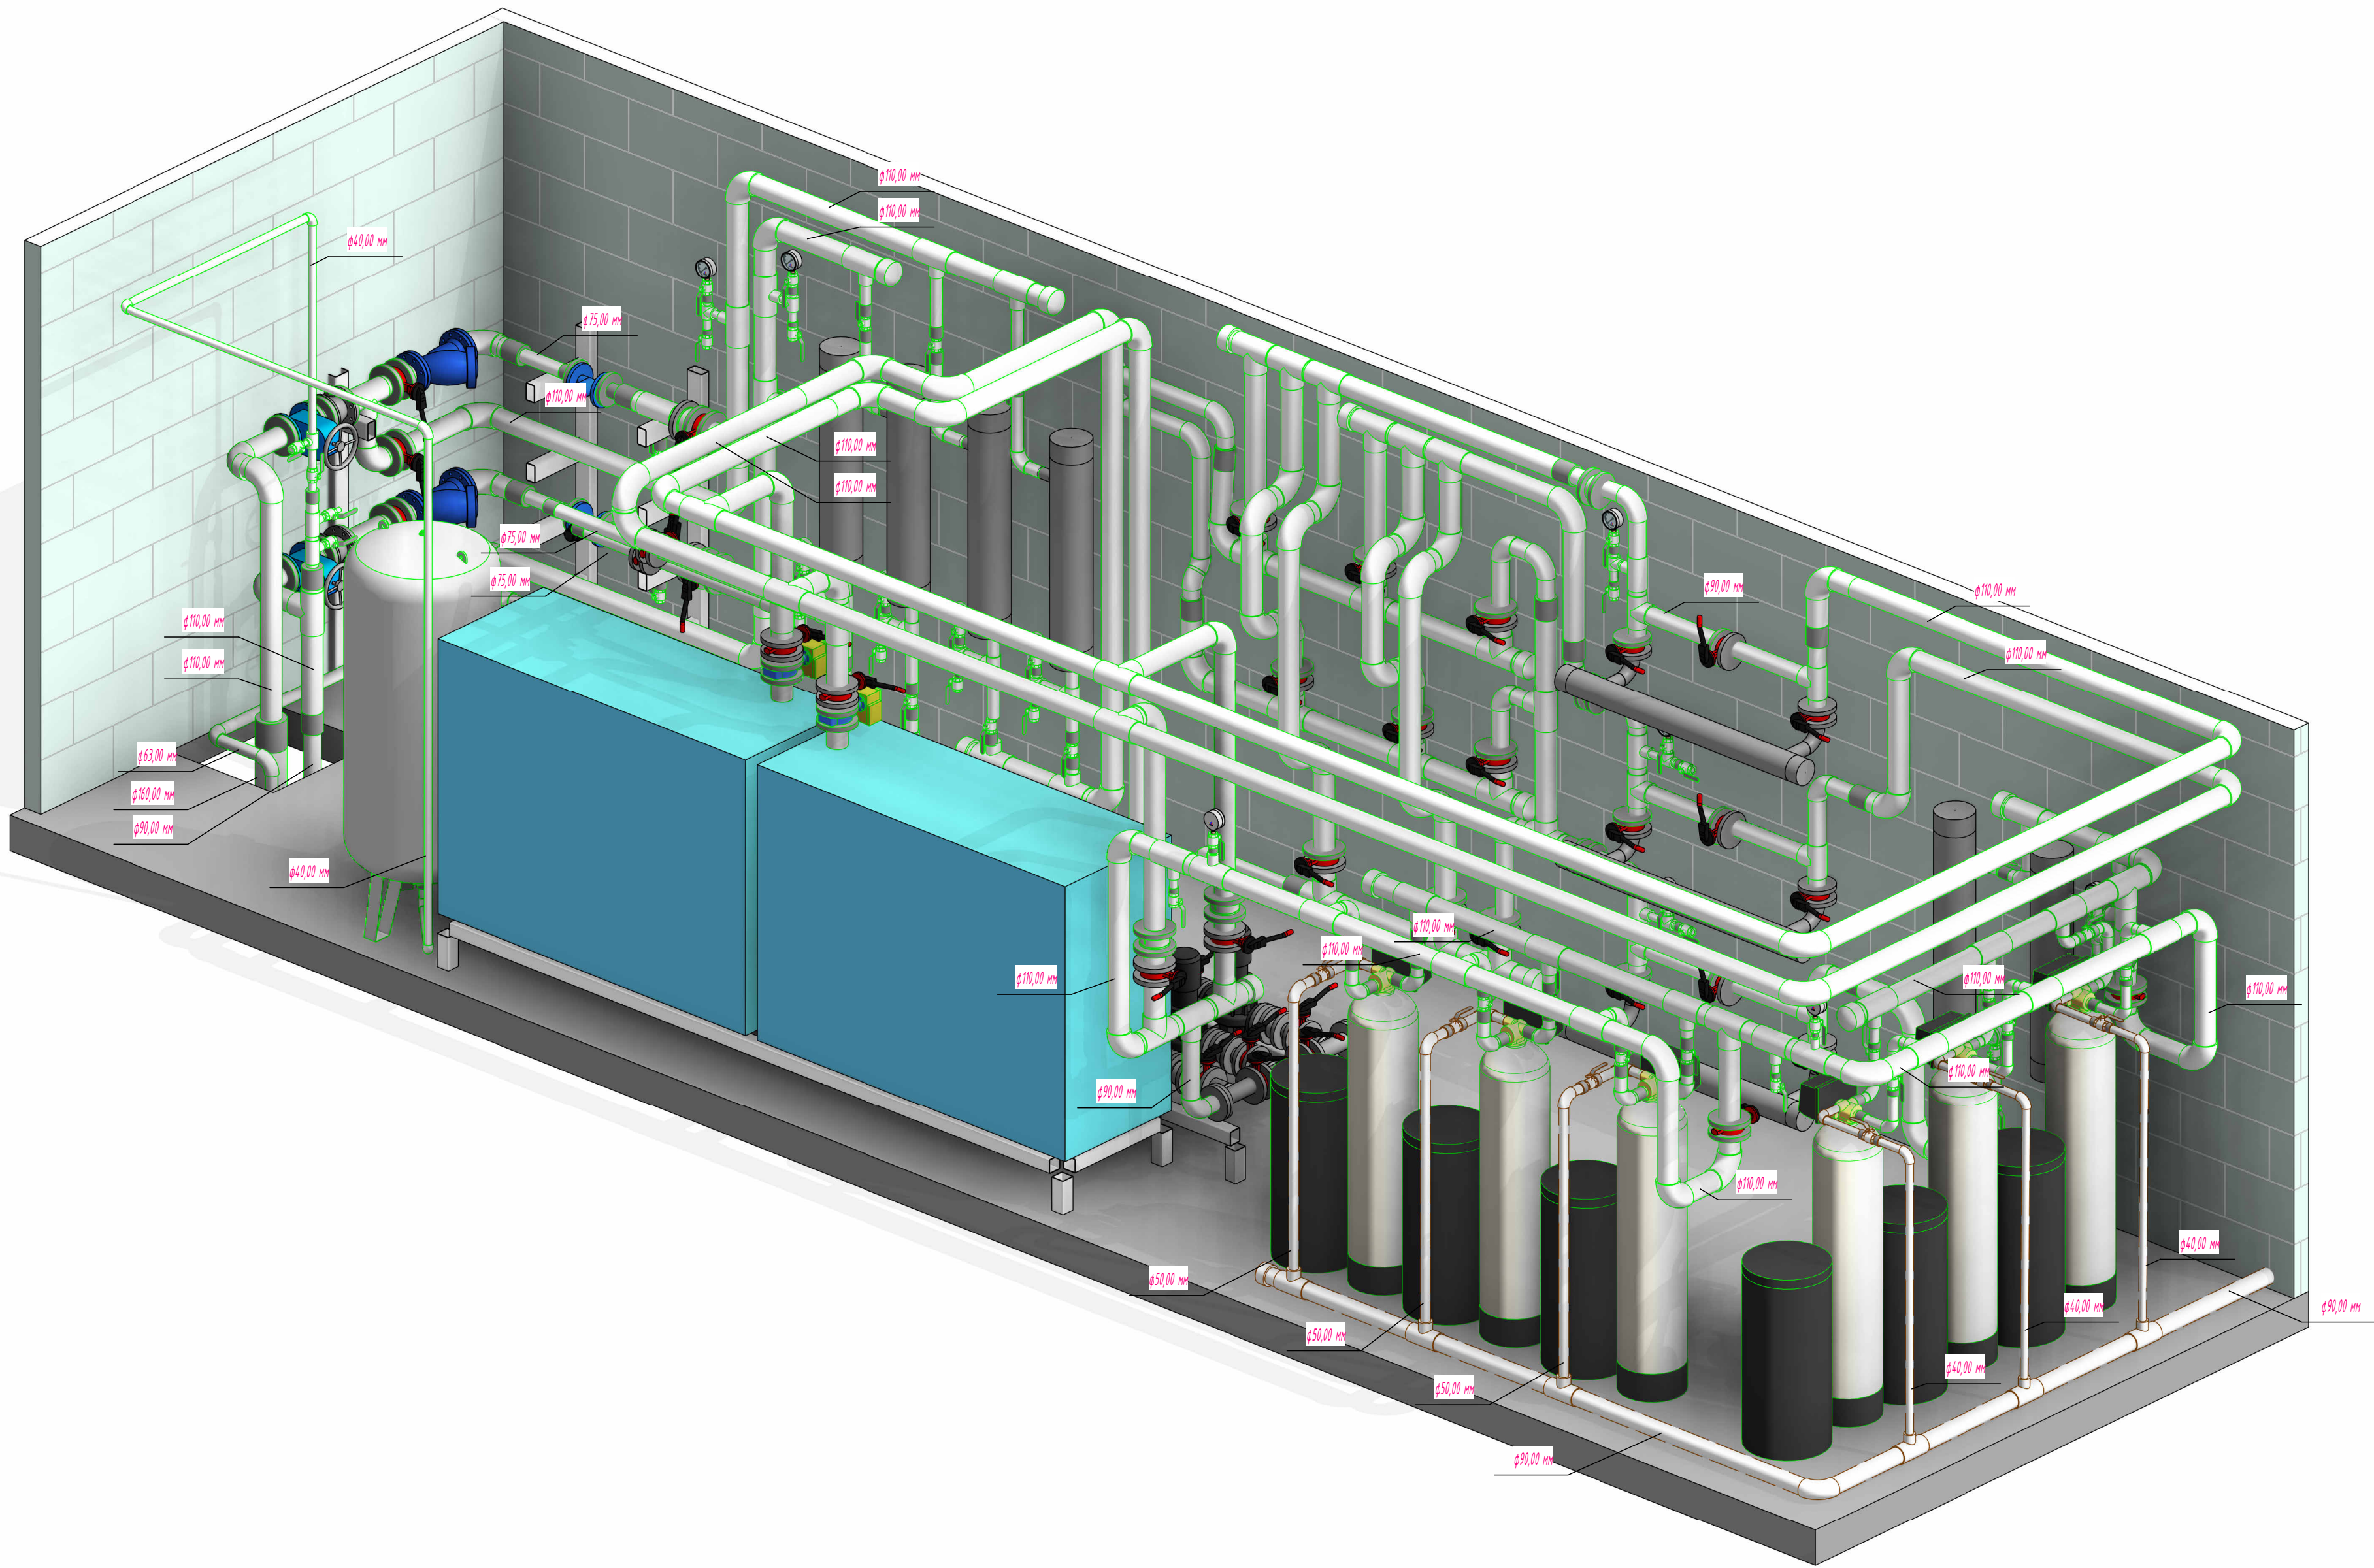

Примечания:
1. За $отм. 0,000$ принята отметка уровня чистого пола;
2. Перед монтажом проверить размеры фактически выполненных конструкций;
3. Размеры и привязки даны для справки;
4. При монтаже строго следовать указаниям заводов изготовителей оборудования, изделий и материалов;
5. Трубопроводы прокладывать в строительных конструкциях, в качестве изоляции приняты трубки из полимерного материала толщиной не менее 6 мм;

						11-09-25-ВК			
						Пищевое производство			
Изм.	Колуч.	Лист	№ док.	Подпись	Дата	Система водоподготовки	Стадия	Лист	Листов
Разработал					09.25		Р	3	
Проверил					09.25				
Н.контр					09.25				
						3Д вид А			

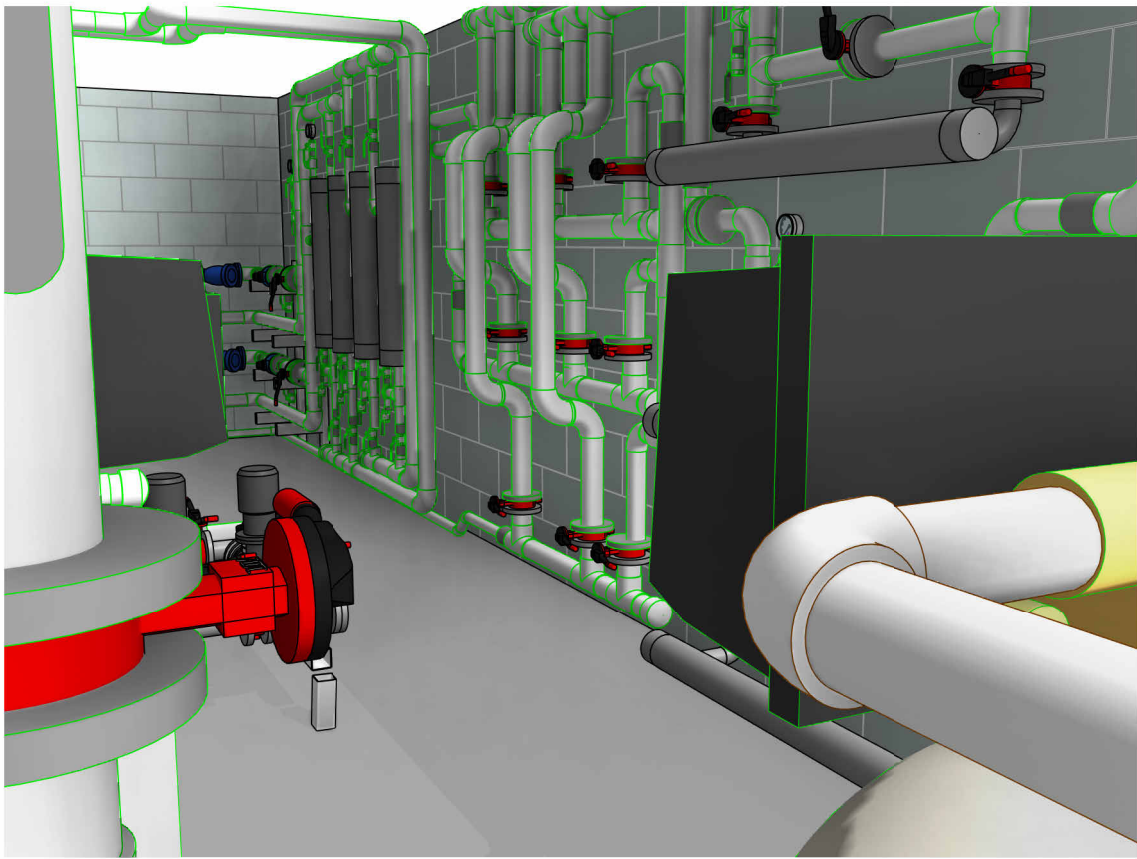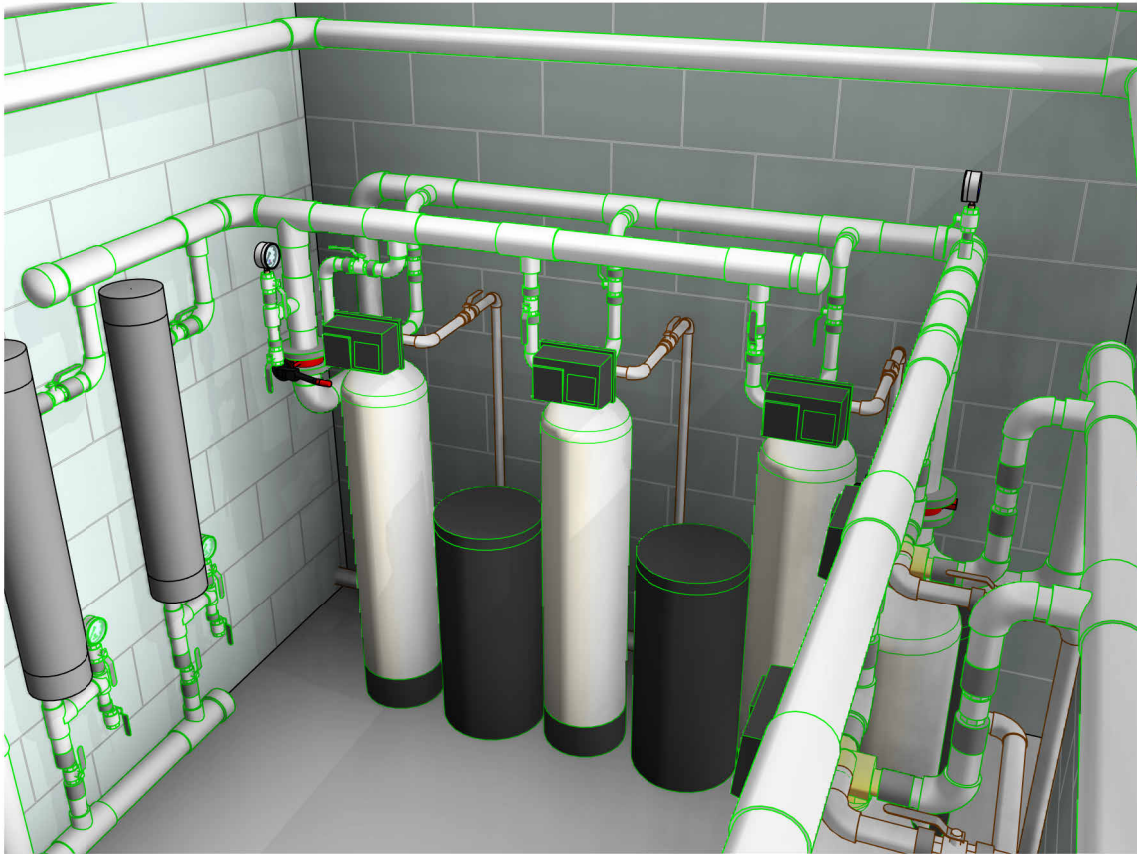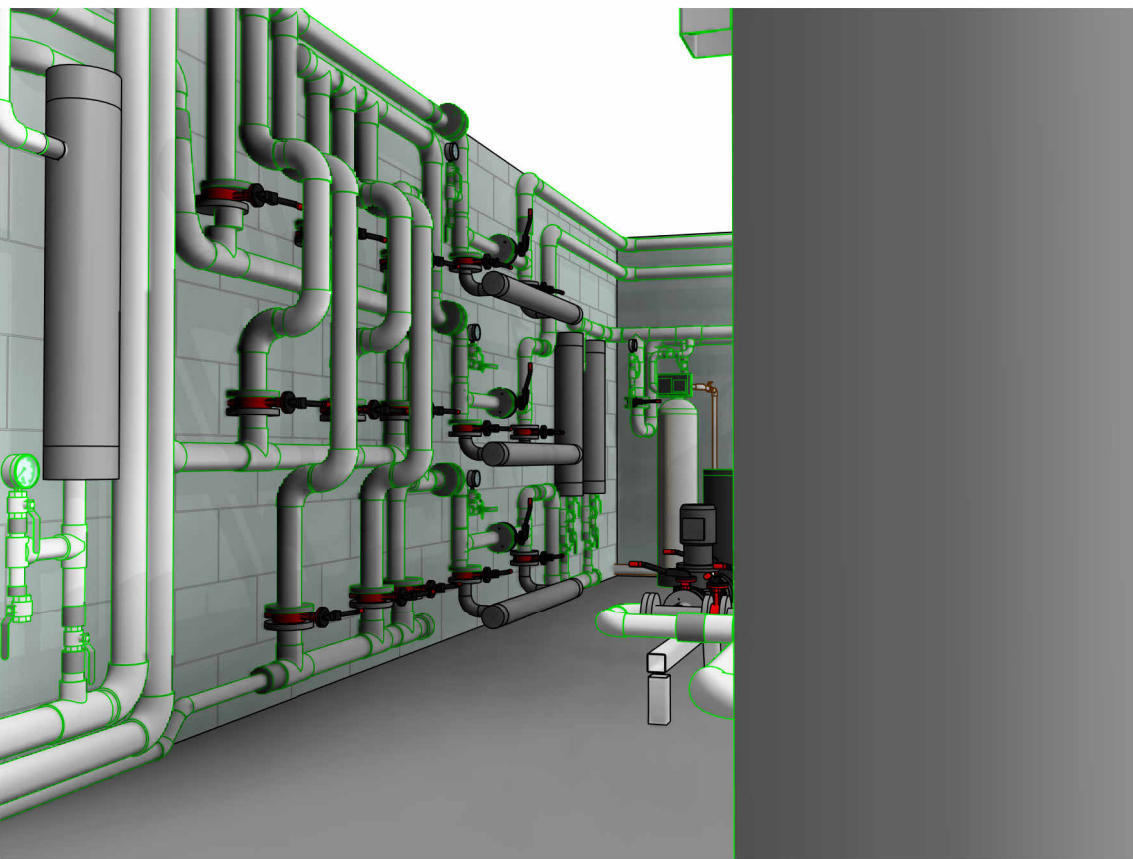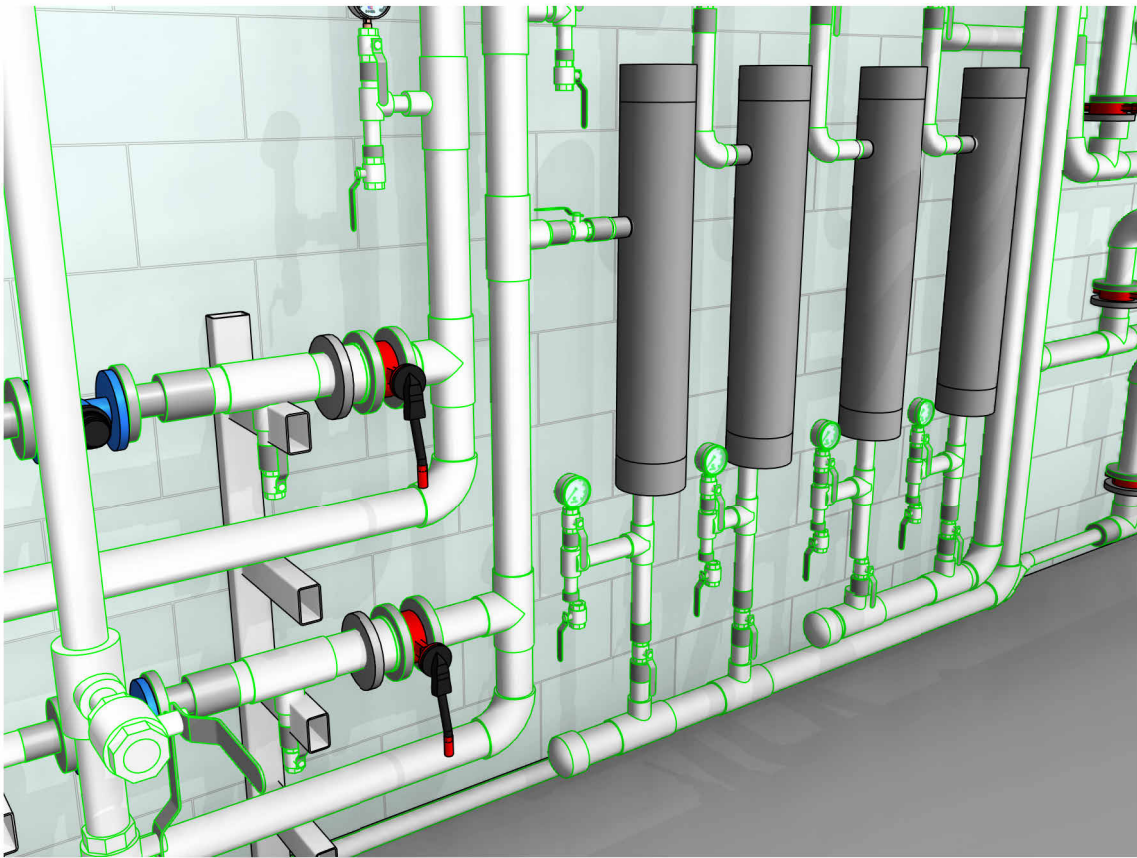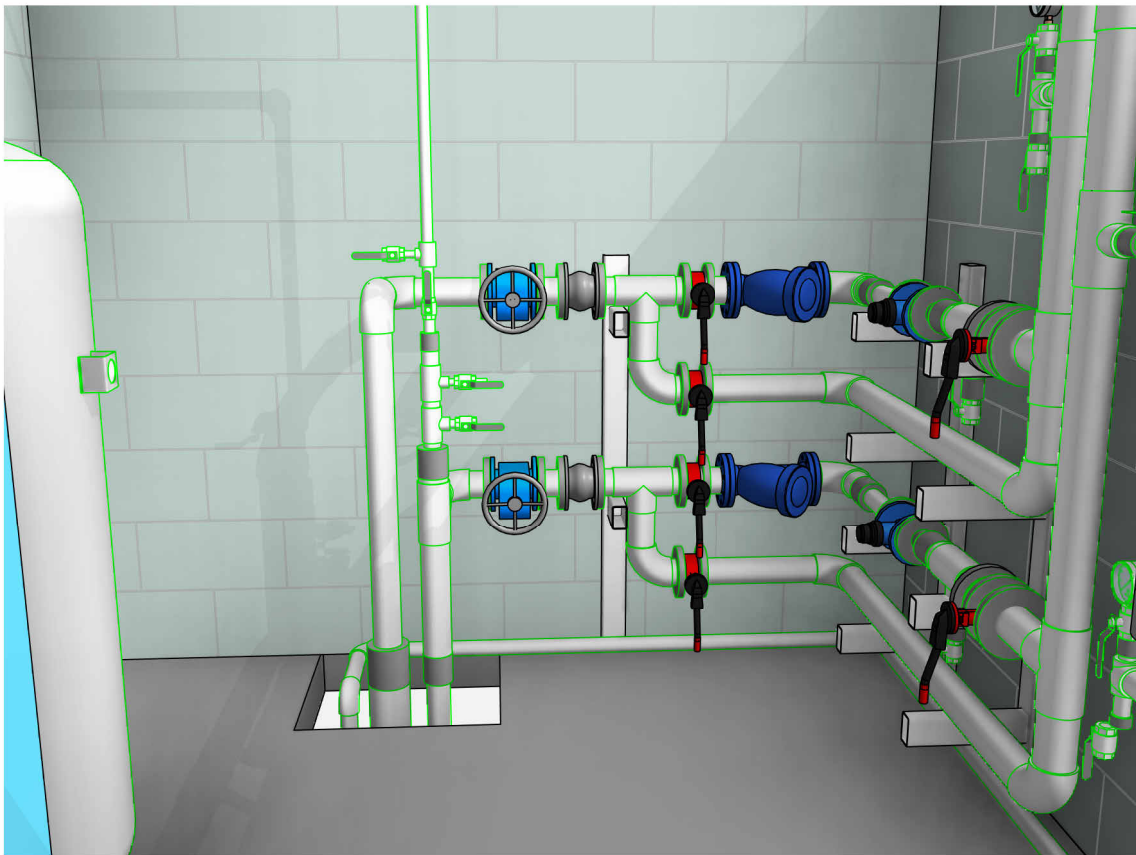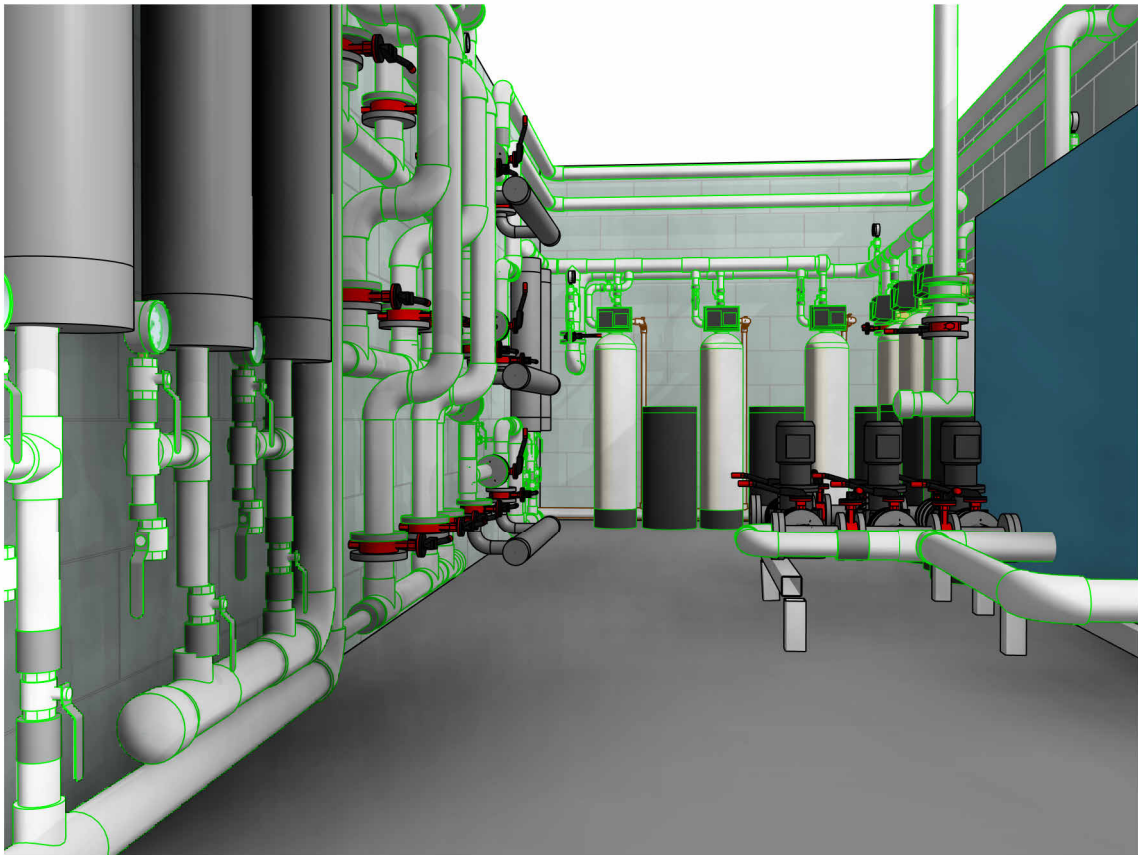

Согласована					
Взам. инв. №					
Подп. и дата					
Инв. № подл.					

						11-09-25-ВК			
						Пищевое производство			
Изм.	Кол.уч.	Лист	№ док.	Подпись	Дата	Система водоподготовки	Стадия	Лист	Листов
Разработал					09.25		Р	4	
Проверил					09.25				
Н.контр					09.25	Взгляды			